


ПОЭТАЖНЫЙ ПЛАН
 по адресу: ул. Авиаконструктора Микояна
 дом № 12
 корпус - строение (сооружение) -
 на часть 3 этажа помещ. (квартира) IV
 квартал № 2157 С АО г. МОСКВЫ

3 этаж
 Авиаконструктора Микояна ул., д.12

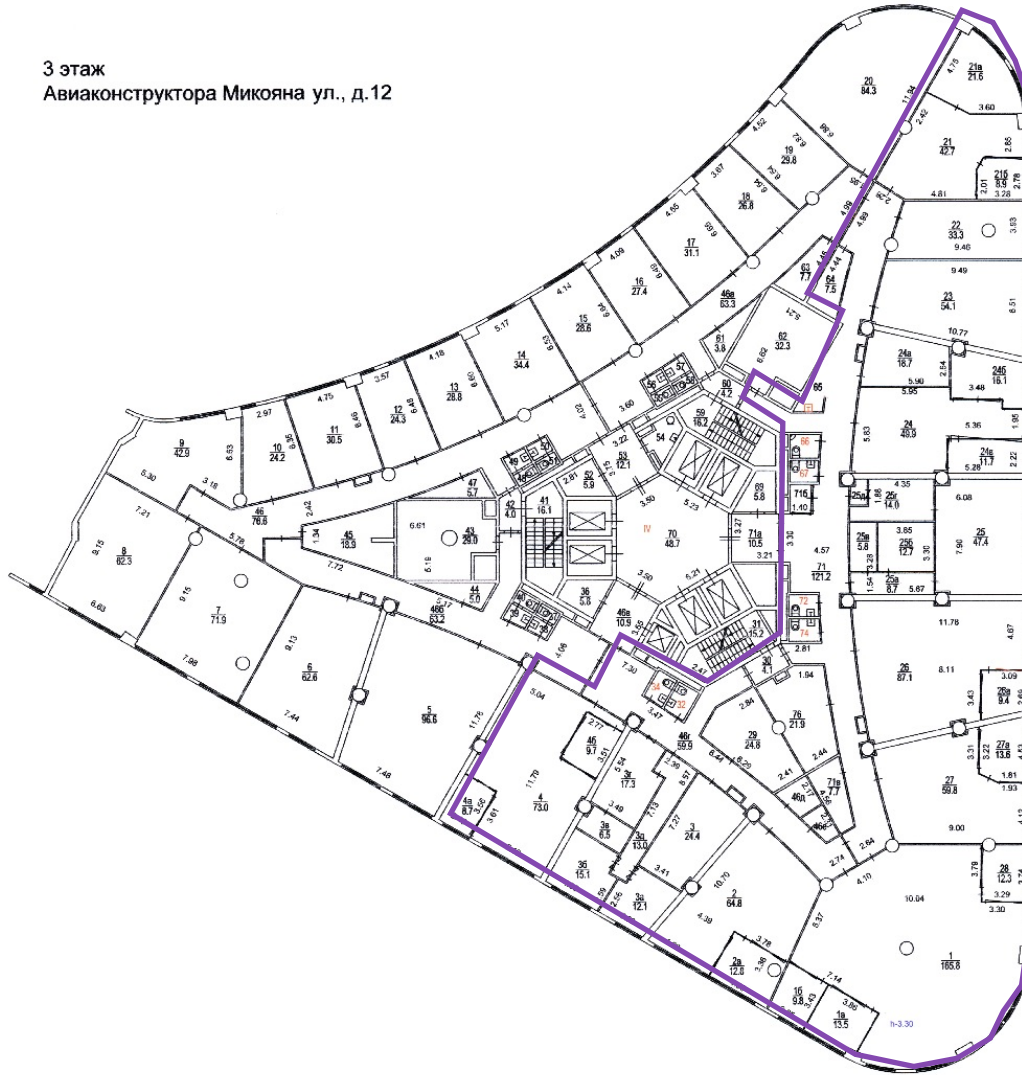

Масштаб 1:200

5 Состоявшееся территориальное бюро технической инвентаризации города Москвы

Разрешение на произведенное переоборудование
 В соответствии с № IV(34.32.66.67.72,74)
 Территориальному бюро технической инвентаризации не предоставлено
 * 14 * 06 * 2013г.
 Исполнитель: Сизых О.Т.
 Проверил: Цырульников В.А.

Поэтажный план составлен по состоянию на
 " 14 " 06 2013 г.
 План снят Сизых О.Т.
 Проверил Цырульников В.А.
 " 24 " 06 2014 г.