


1 ЭТАЖ

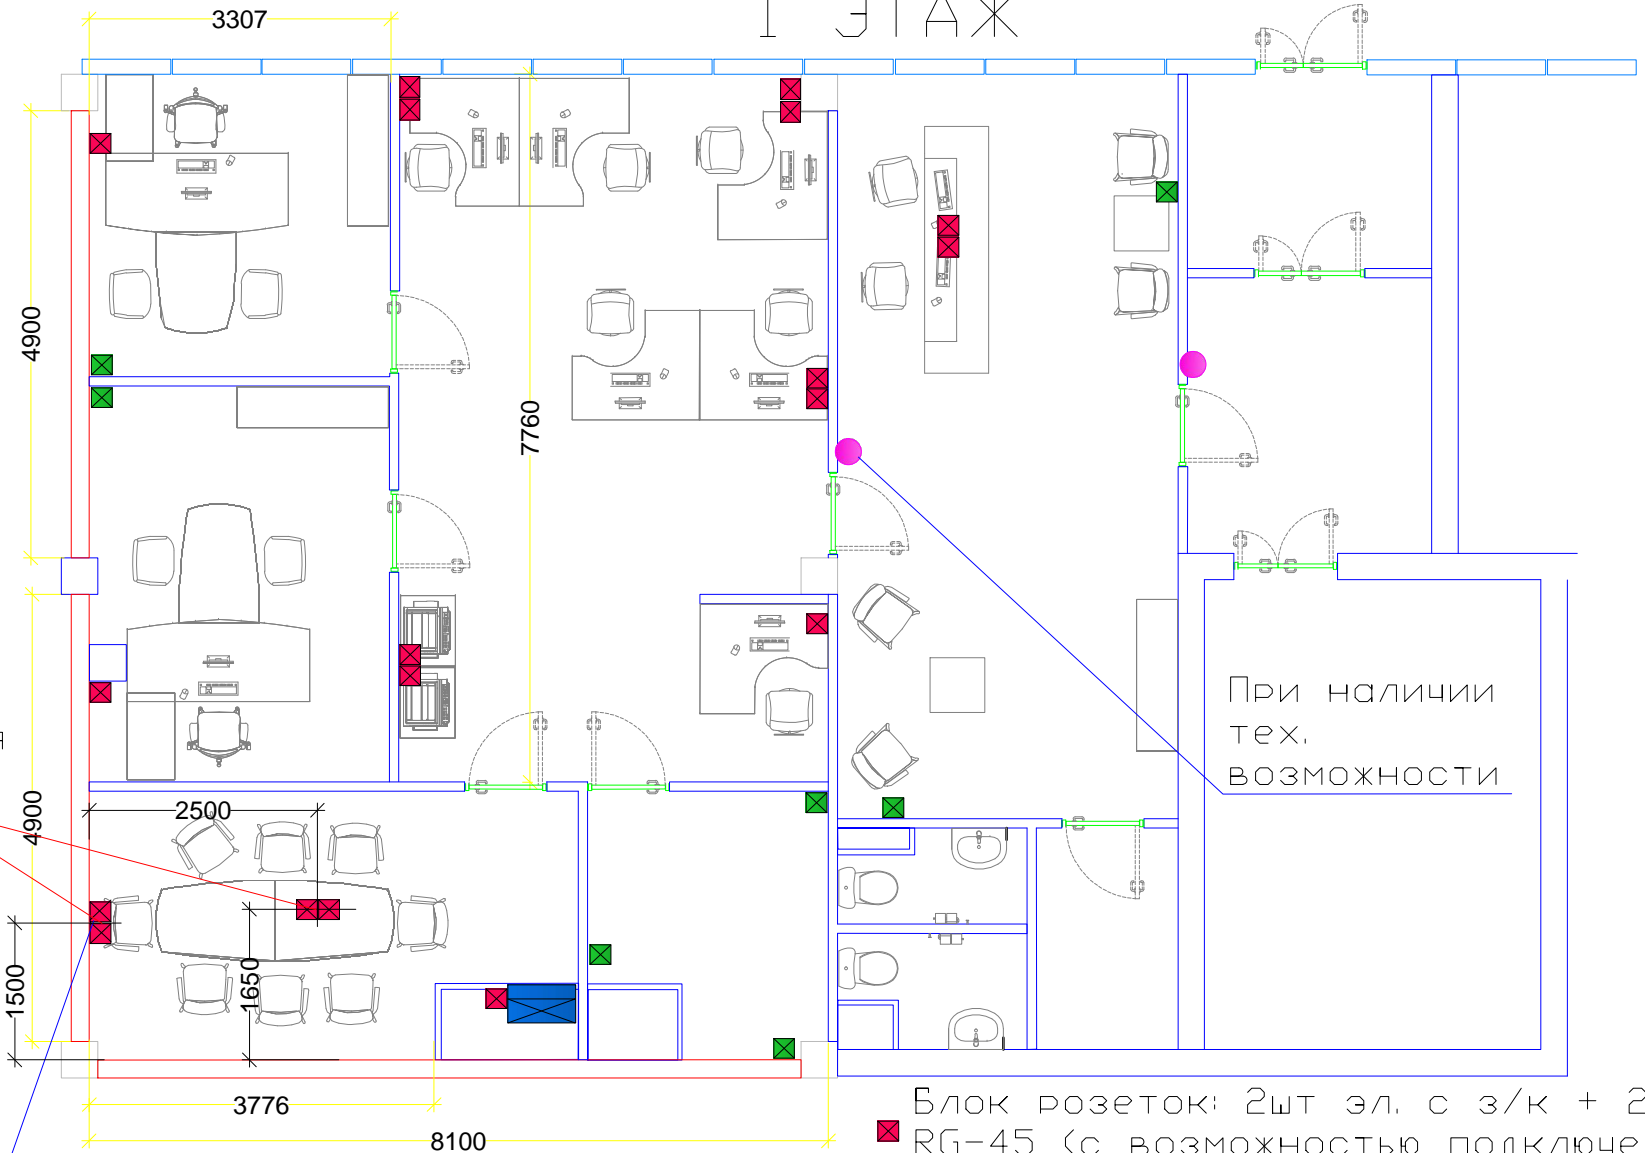

При наличии
тех.
возможности

Блоки и колонну под
столом соединить
2-мя кабелями "витая
пара" Cat 5e

Под потолком (H=280см от чистого
пола) для проектора

- Блок розеток: 2шт эл. с з/к + 2шт RG-45 (с возможностью подключения RG-11)
- Блок розеток: 2шт эл.
- Коммутационный шкаф
- Считыватель "PROXIMITY"