


**ПОЭТАЖНЫЙ ПЛАН**  
 по адресу: ул. Авиаконструктора Микояна  
 домовл. (вл.): - дом 12  
 корпус - строение (сооружение) -  
 на часть 3 этажа помещ. (квартира) IV  
 квартал № 2157 С АО г. МОСКВЫ

3 этаж  
 Авиаконструктора Микояна ул., д.12

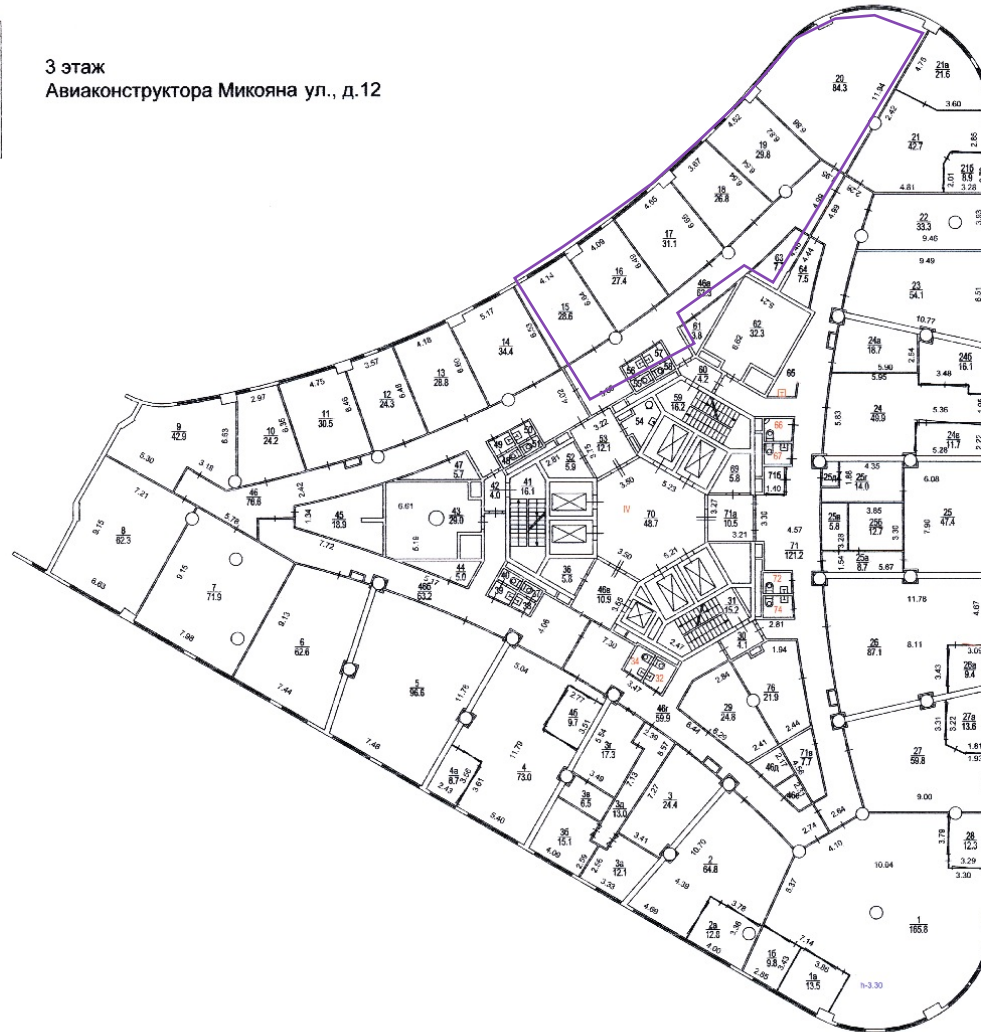

Масштаб 1:200

5 Селевский  
 территориальное бюро  
 технической инвентаризации  
 города Москвы

Разрешение на произве-  
 денное переоборудование  
 В подп. № IV(34.32.68.67.72,74)  
 Территориальному Бюро  
 технической инвентариза-  
 ции не предоставлено  
 № 14 № 06 2013 г.  
 Исполнитель: Сизых О.Т. *Сизых*  
 Проверил: Цирульников В.А.

Поэтажный план составлен по состоянию на  
 № 14 № 06 2013 г.  
 Подготовил: Сизых О.Т. *Сизых*  
 Проверил: Цирульников В.А. *Цирульников*  
 № 24 № 09 2014 г.